



COMUNE DI VOLTIDO

Provincia di Cremona

Via Libertà, 2

ARCHIVIO STORICO VOLTIDO

LA SCUOLA

*Costruzione campo
sportivo e palestra*

1928

STUDIO TECNICO-AGRARIO
Testa Geom. Tullio

PATROCINATORE LEGALE

Progetti - Perizie - Consulenze in genere

CREMONA

STUDIO 41-51 - ~~Via Vittorio Veneto, 2~~
TELEFONI: ABITAZ. 45-85 - Via Castello, 13^A

ALLEGATO N° 5 =

REGNO D'ITALIA

PROVINCIA E CIRCONDARIO DI CREMONA

COMUNE DI VOLTIDO

COSTRUZIONE DEL CAMPO SPORTIVO E DELLA PALESTRA

= DISEGNI =


- A) Planimetria Generale. = (Scala 1:2000) =
- B) Pianta Generale della Palestra e del Campo del Littorio.
(Scala 1:200)
- C) Pianta Sezione e Prospetto della Palestra. =
- D) Veduta prospettica della Palestra e dell'Ingresso al Campo Sportivo. =
- E) Dettaglio dell'Ingresso. =

ESTRATTO DI MAPPA DI VOLTIDO

(FOLIO N° 4)

Scala = 1:2000

Nord.

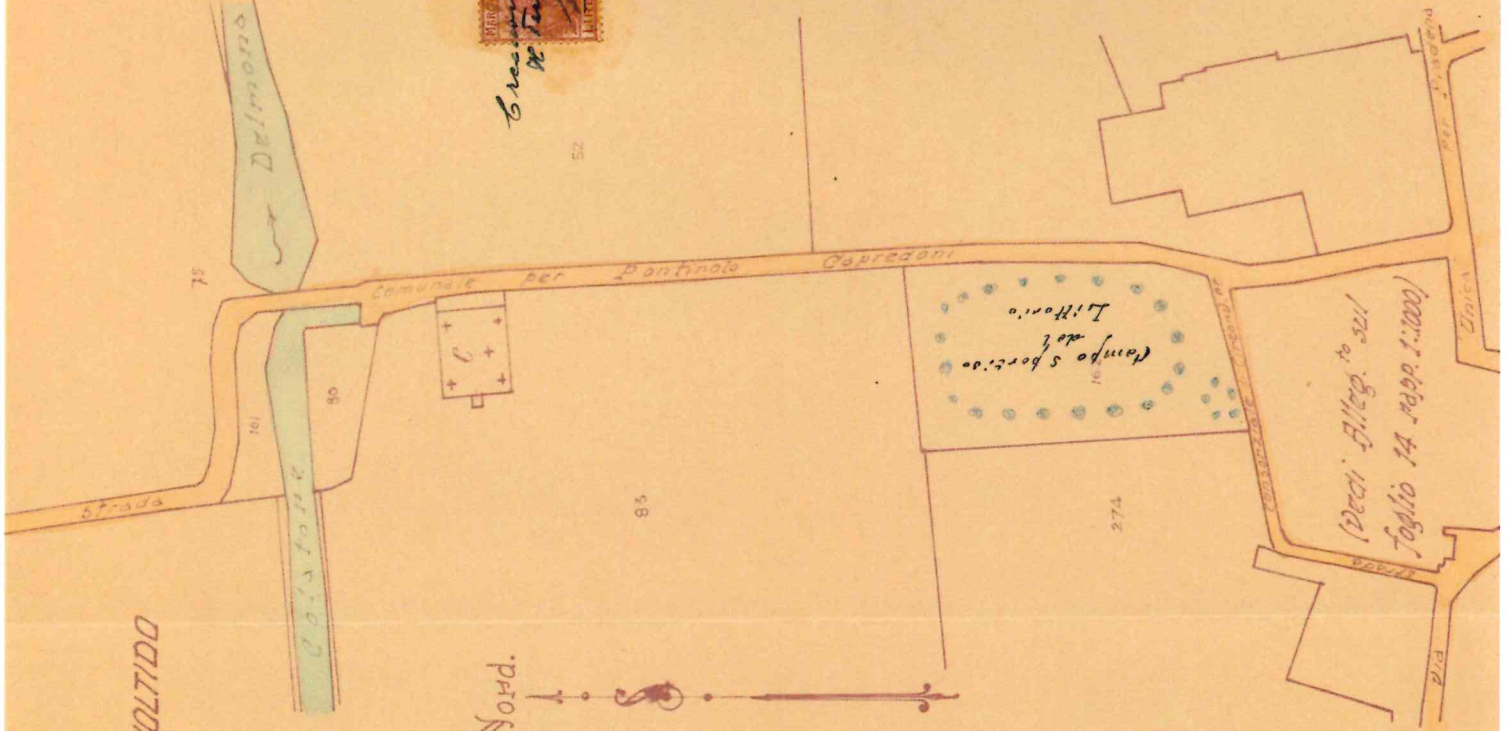

6. res. 288/101
de
de

A 15X
Provincia di Cremona

Comune di Voltido

Verbale di visita per scelta dell'area per la costruzione dell'edificio scolastico del capoluogo.

L'anno 1938/XVI il giorno 4 del mese di agosto;

Il sottoscritti, componenti la Commissione tecnico-didattica, igienica, assistiti dal Sig. Commissario Prefettizio, dall'Ufficiale Sanitario e dal Segretario Comunale, dopo aver visitate ed accertate le condizioni attuali dei locali adibiti ad aule scolastiche e constatato le deficienze sia dal lato igienico che dal lato didattico, hanno proceduto alla visita delle aree da scegliersi per il costruendo nuovo edificio scolastico, rilevando quanto segue:

Si premette che, in rapporto al numero degli alunni che attualmente frequentano le scuole elementari, e cioè circa 100, e tenuto conto degli ulteriori sviluppi della popolazione, occorreranno quattro aule con annessi servizi (latrine, riscaldamento, refettorio, cucina, dispensa, ripostiglio e palestra coperta).

La Commissione ha visitato le seguenti aree:

1°) Area di proprietà Dett. Silvio Baratti, all'angolo della strada comunale per Piateda con la strada comunale per Solarolo Rainerio;

2°) Area di proprietà comunale tra la via di Circonvallazione e la strada per Pontirolo Capredoni, attualmente adibita a campo

sportivo;

3°) Area di proprietà Sig. Leopoldo Grasselli a monte della strada per Gattarolo Cappellino, presso il bivio con la strada comunale per Cà de' Soresini.

Considerato che l'area di cui al n.1 è poco adatta perchè piuttosto bassa ed eccentrica rispetto alle località di provenienza degli alunni;

che l'area di cui al n. 2 si presta per la costruzione dell'Edificio col vantaggio della minore spesa trattandosi di area di proprietà comunale sulla quale trovavasi anche un capannone adattabile a palestra coperta, ma con l'inconveniente della presenza del Cimitero a breve distanza, di poco superiore al minimo di m.200;

che l'area di cui al n.3 si presta alla costruzione dell'Edificio scolastico perchè centrale rispetto alle provenienze degli alunni, di facile accesso, libera, ben esposta, ampia ed elevata rispetto al piano stradale;

La Commissione esprime parere che entrambe le aree di cui ai nri. 2 e 3 sono adatte per la costruzione dell'Edificio, ma che sarà da preferire quest'ultima se la spesa di espropriazione del suolo non sarà troppo elevata.

La Commissione raccomanda poi che il relativo progetto

7

fabbricato viciniero a nord-est dell'area stessa;

che il pavimento del pianoterrreno sia sopraelevato almeno di 60 centimetri sul piano di campagna e che il fabbricato sia adeguatamente protetto dall'umidità del sottosuolo;

che sia provveduto all'impianto di acqua potabile da sollevarsi dal sottosuolo mediante impianto di elettropompa;

che sia provveduto di impianto di riscaldamento a termosifone, di impianto di luce elettrica e di impianto di radio;

che infine lo smaltimento delle materie luride abbia luogo mediante adeguata fossa di depurazione.


L'area libera circondante il nuovo fabbricato dovrà essere di almeno 2000 metri quadrati.

Letto, approvato e sottoscritto.

IL R. PROVVEDITORATO AGLI STUDI



IL MEDICO PROVINCIALE



L'INGEGNERE DIRIGENTE DEL GENIO CIVILE

